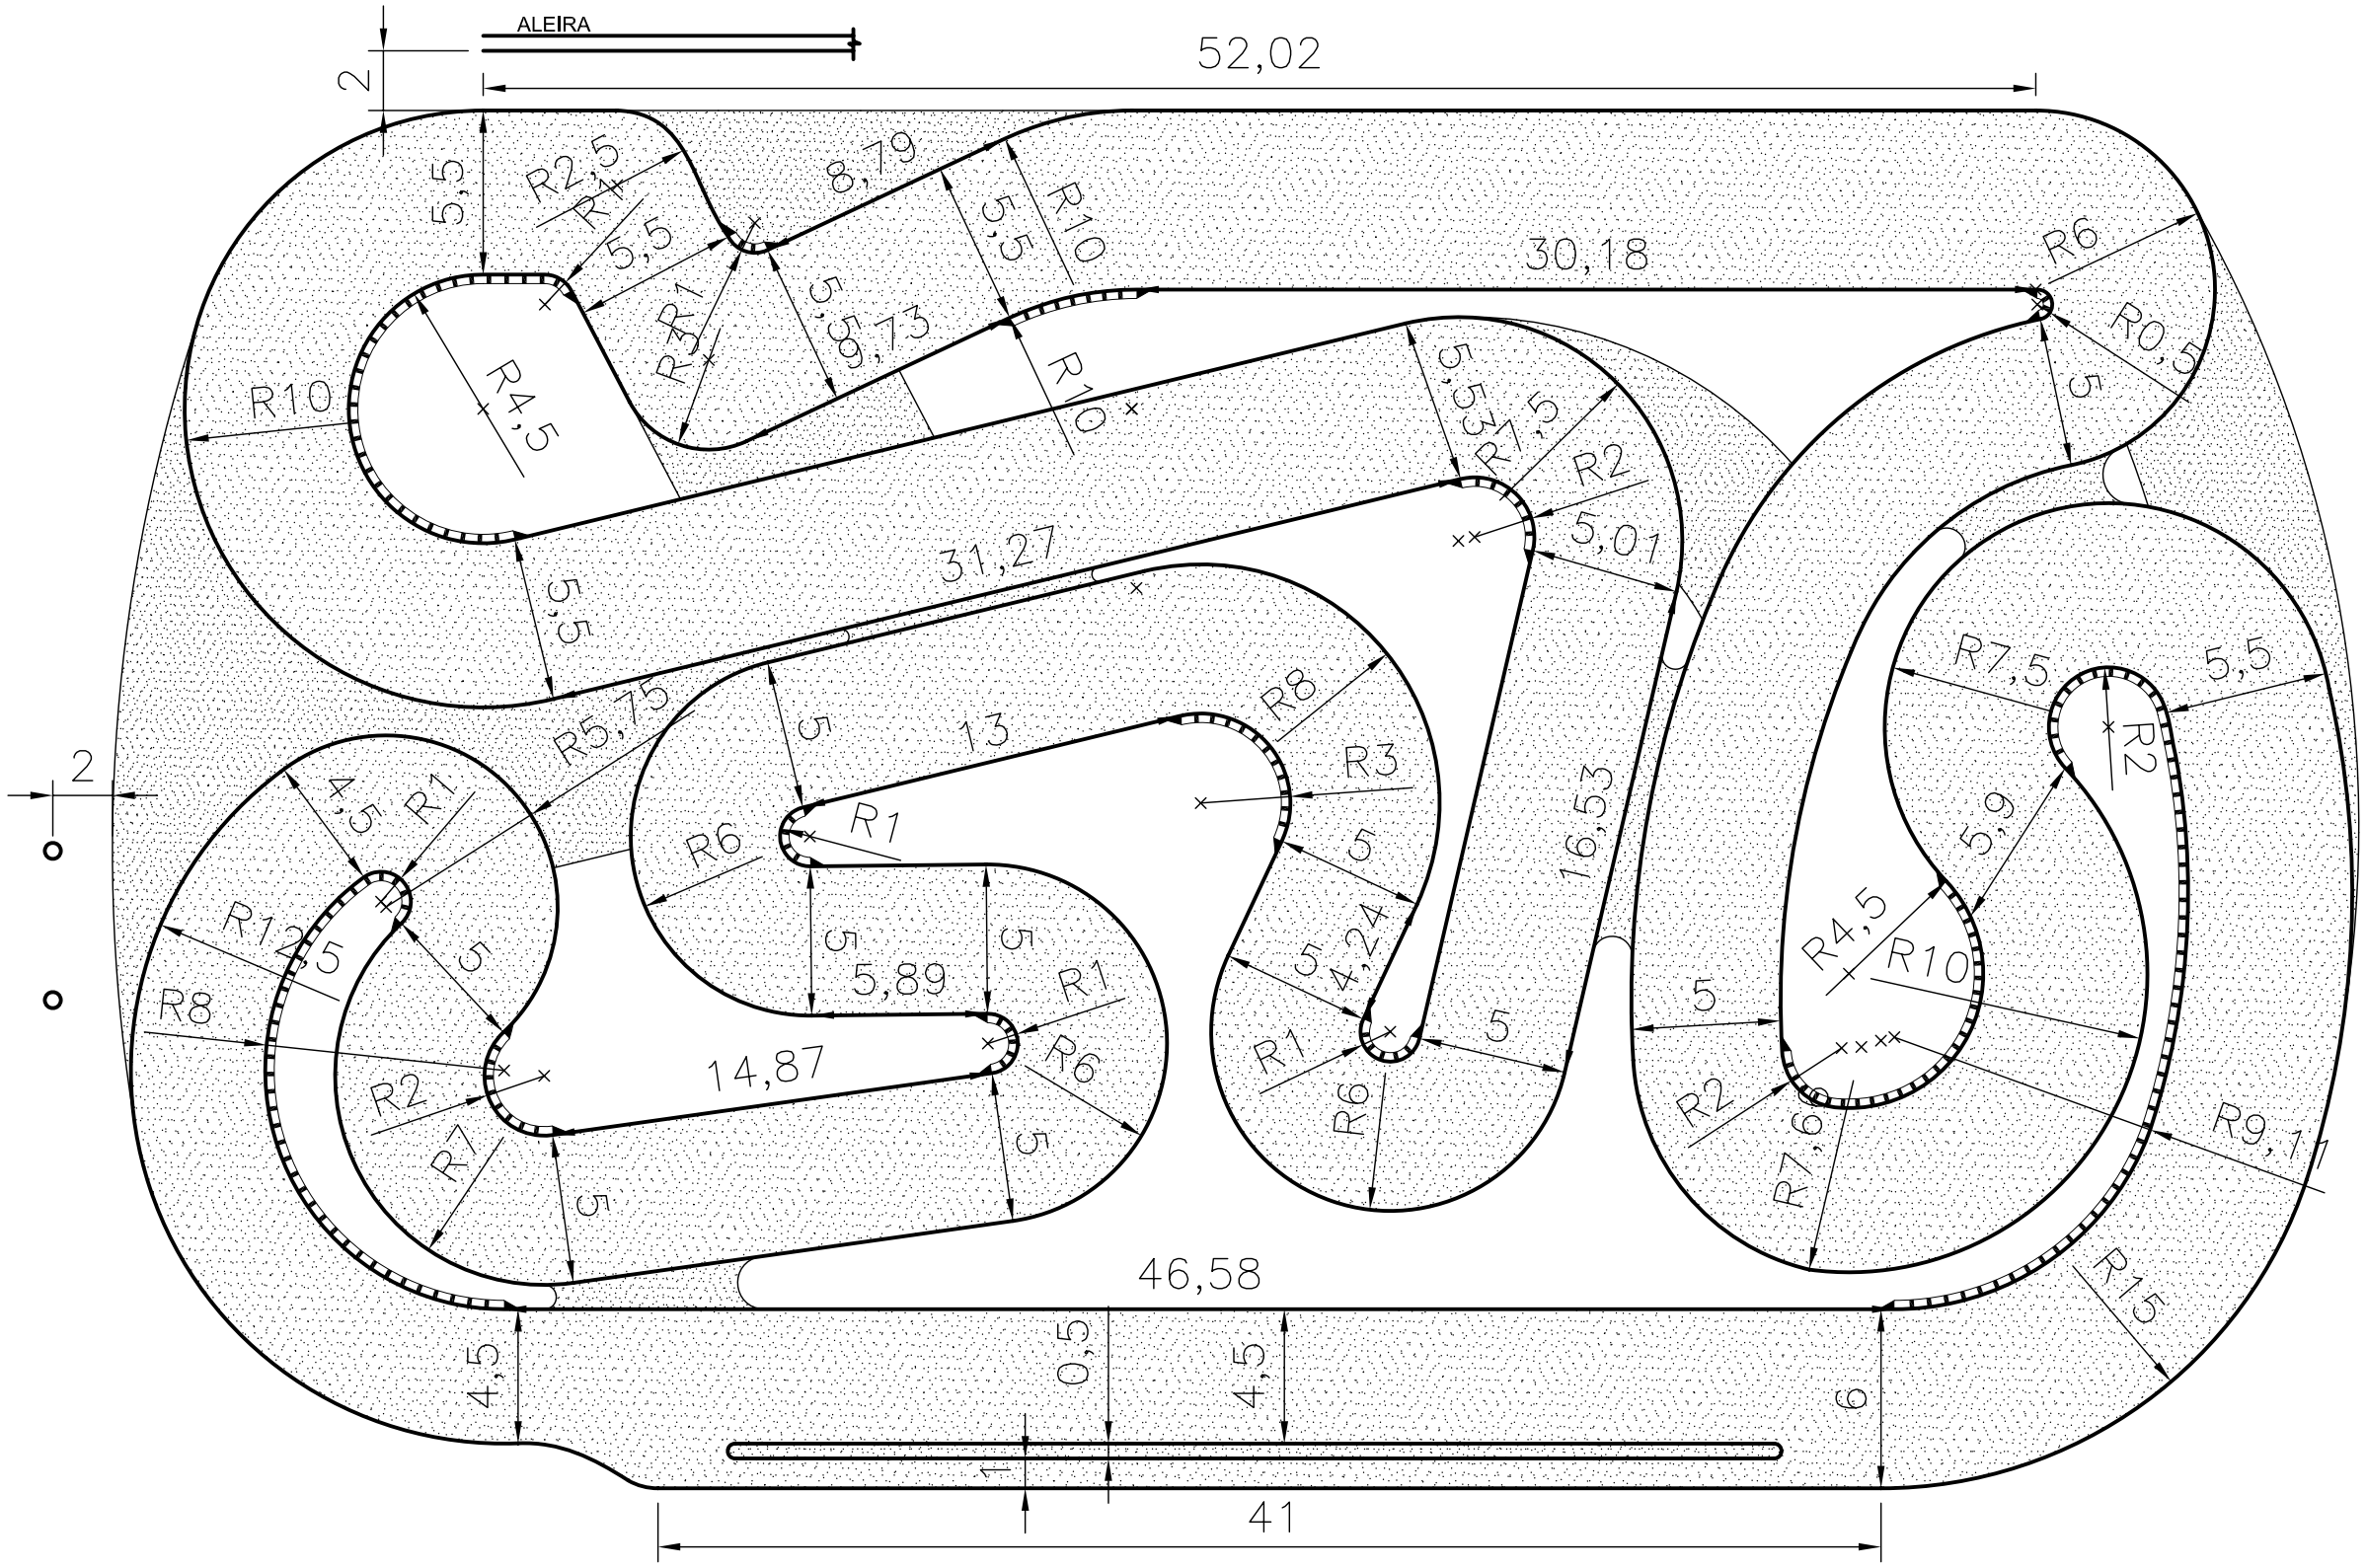

ACARC - ASSOCIAÇÃO CAPIXABA DE AUTOMODELISMO RÁDIO CONTROLADO		
PROJETO BÁSICO DE ENGENHARIA		
PROJETO DE IMPLANTAÇÃO PAVIMENTAÇÃO	DATA: JANEIRO / 08	REVISÃO: 02
PROJETO GEOMÉTRICO	PLANTA BAIXA	Nº: GE-02
ENGº RESP.: DARKS CESAR CASOTTI	DESENHO: RENATO LEAL MOREIRA	ESCALA: 1/250